


Anschluss HEA 4 / HAG 211

STAHLBAU 2017 / DETAIL 1 / VORDACH - BINDERANSCHLUSS		Mst. 1: 2 (A3)
Aufgabe 3	Kandidat/In:	Nr.
MUNTER		Blatt 5 von 6

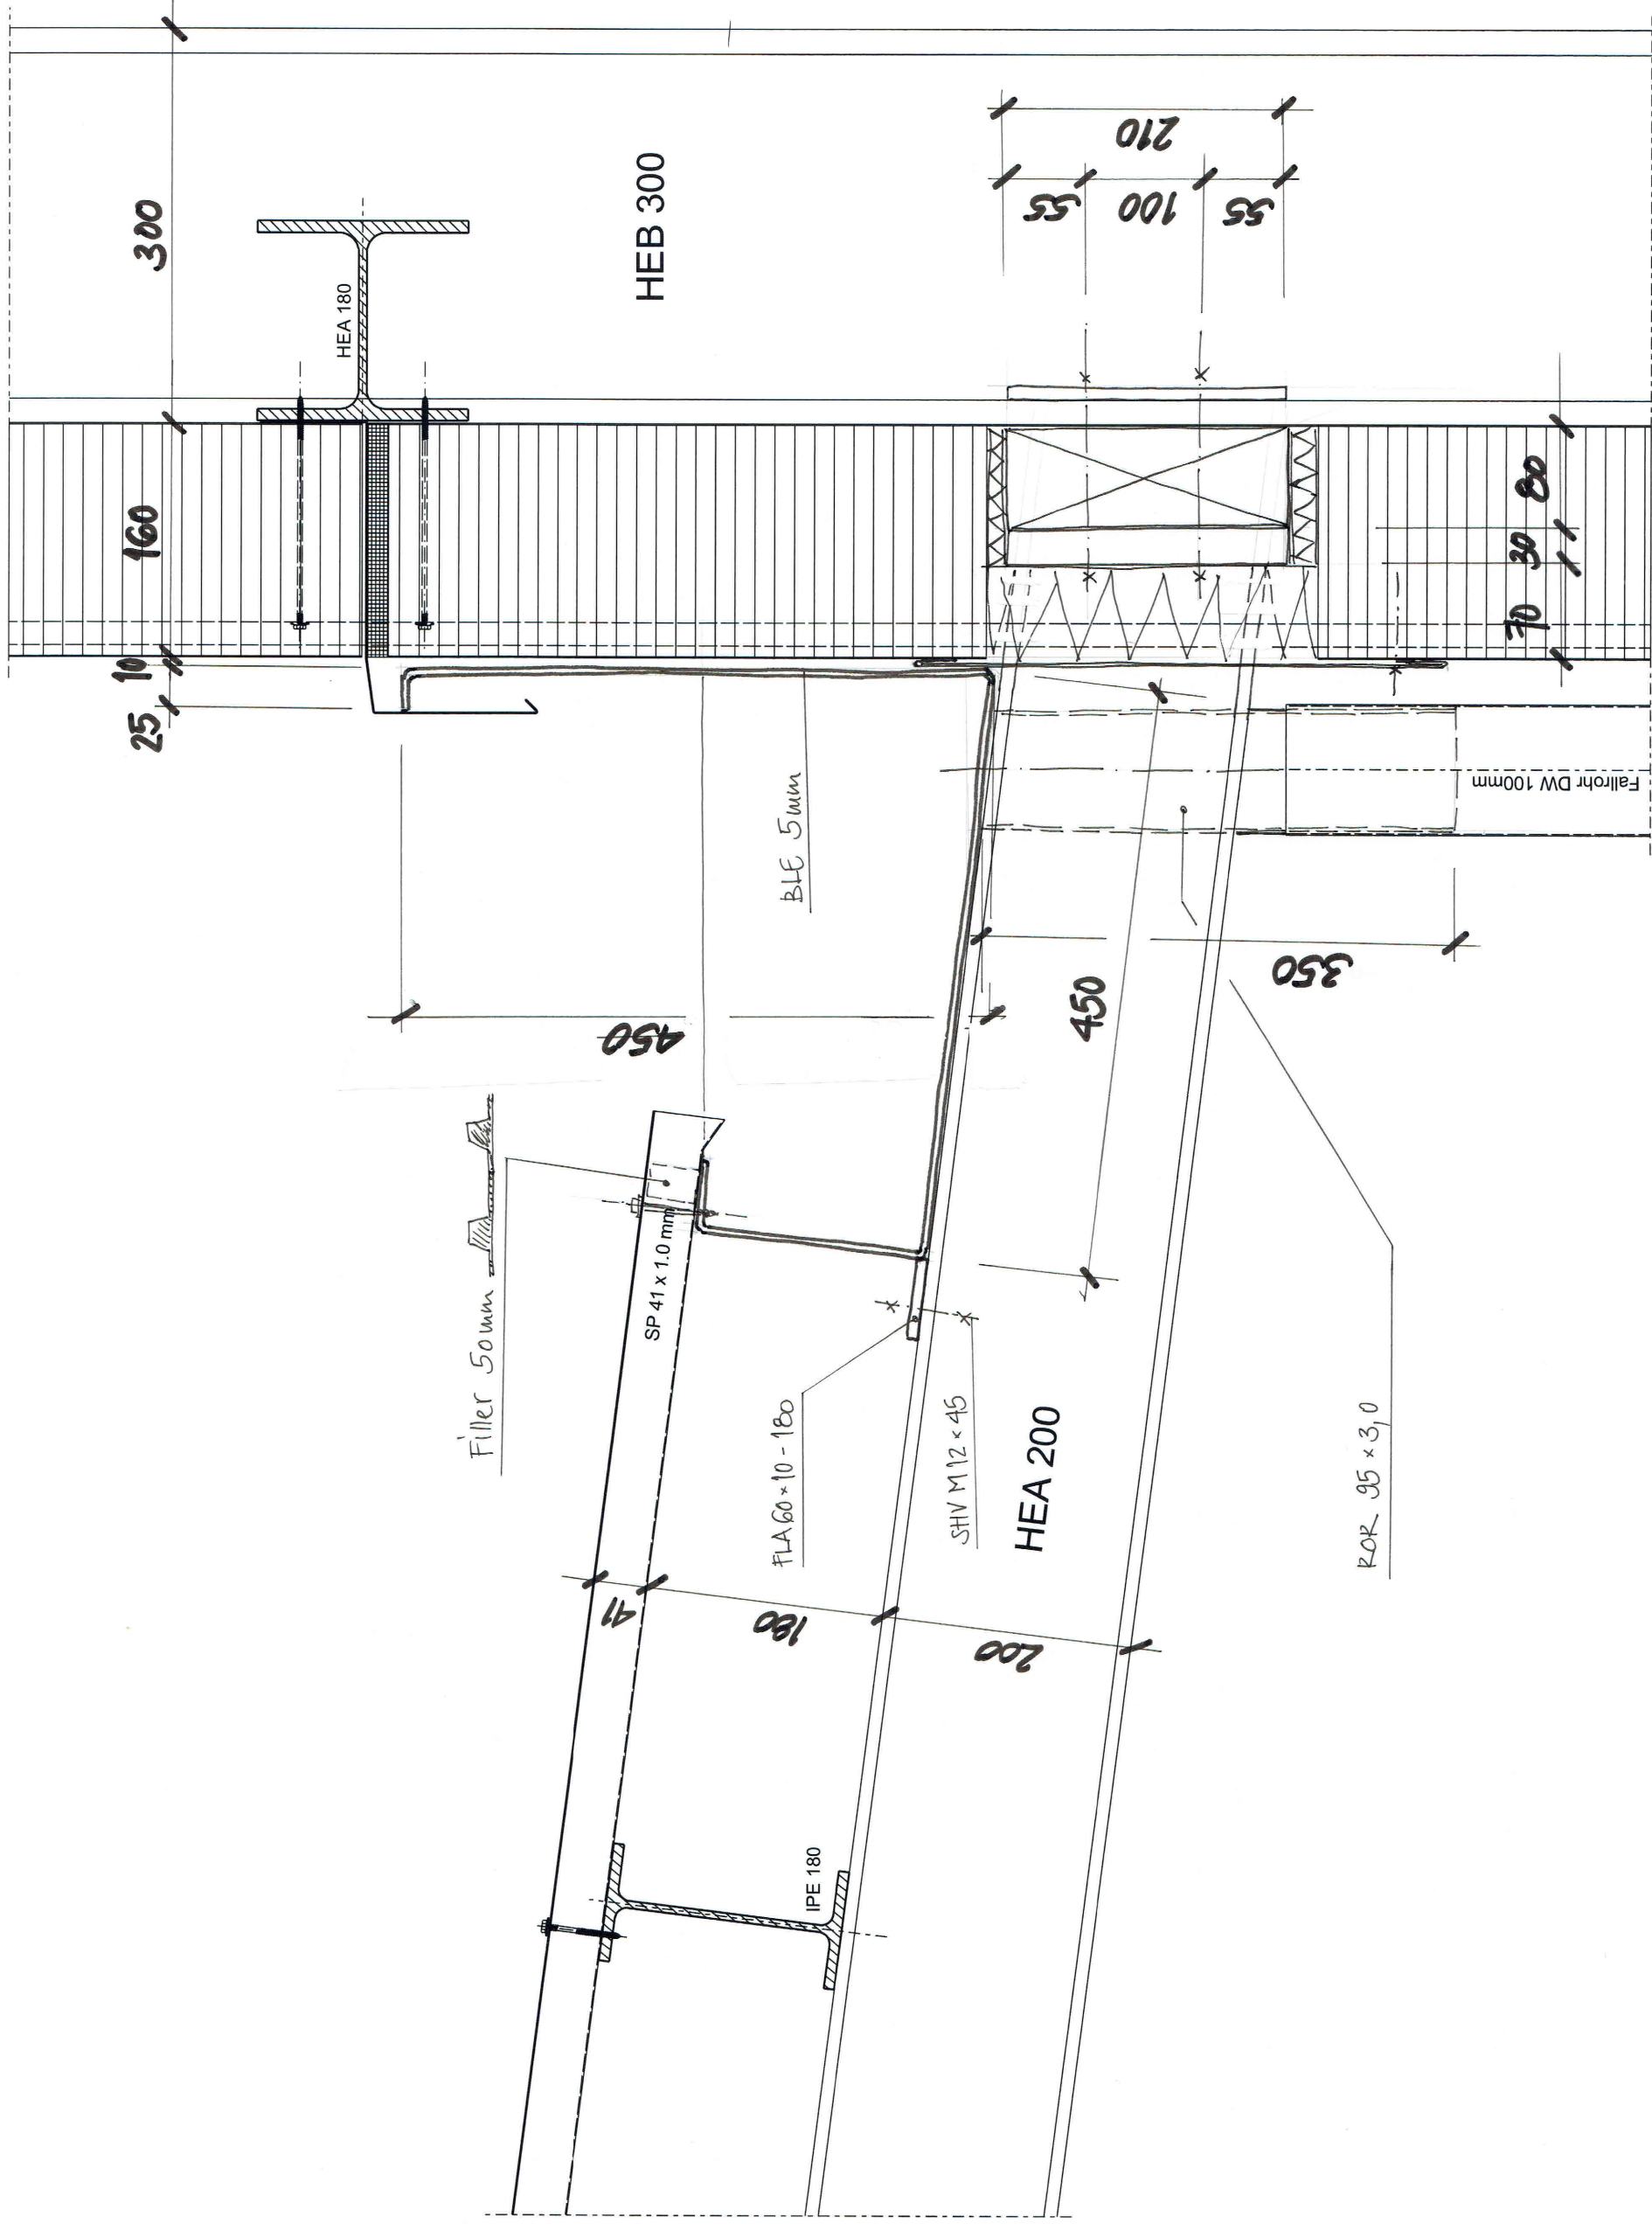

STAHLBAU 2017 / DETAIL 2 / RINNENANSCHLUSS			Mst. 1: 5 (A3)
Aufgabe 3	Kandidat/In:	Nr.	Blatt 6 von 6
MUSTER			