

HEA 200


BLE 115 x 12 x 300

HEB 300

Paneelfassade 180mm

HEB 300

STAHLBAU 2017 / DETAIL 1 / VORDACH - BINDERANSCHLUSS		Mst. 1:2 (A3)
Aufgabe 3	Kandidat/In:	Nr.
		Blatt 5 von 6

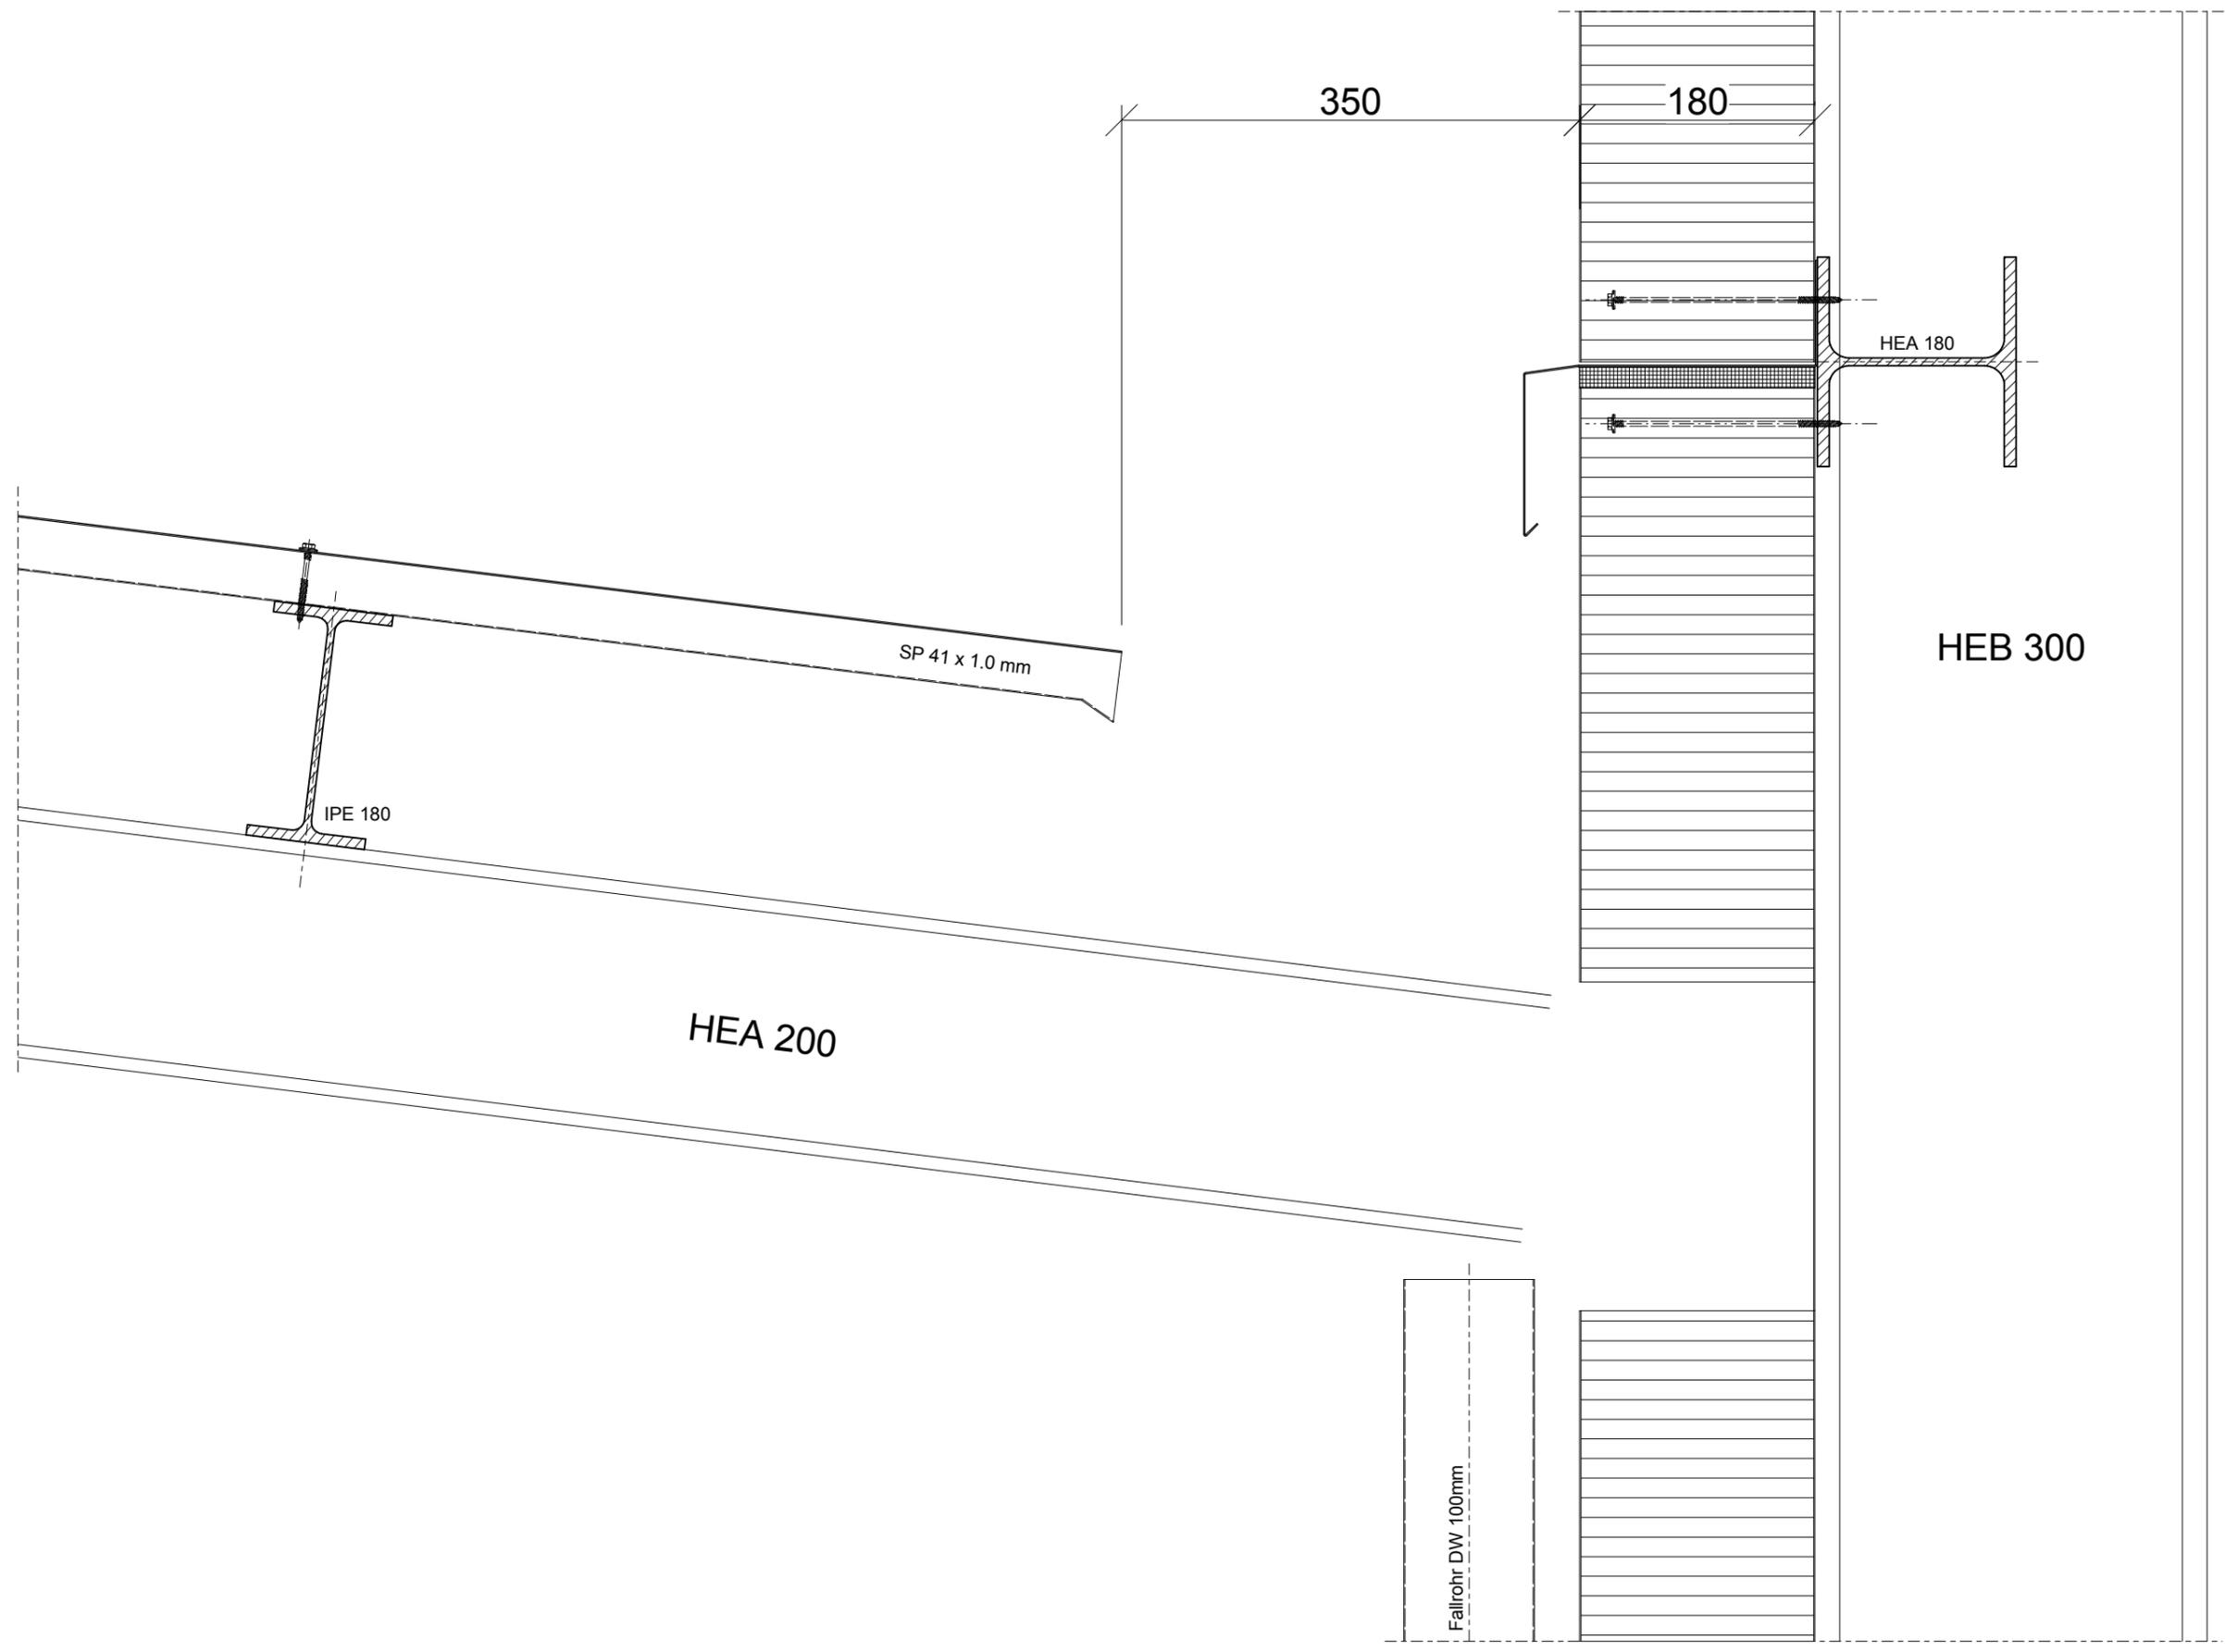

STAHLBAU 2017 / DETAIL 2 / RINNENANSCHLUSS			Mst. 1:5 (A3)
Aufgabe 3	Kandidat/In:	Nr.	Blatt 6 von 6