
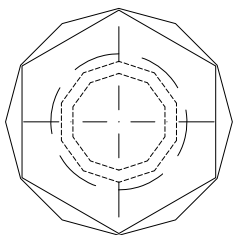


Alublech wird nach
Montage des Vordaches
bauseits montiert

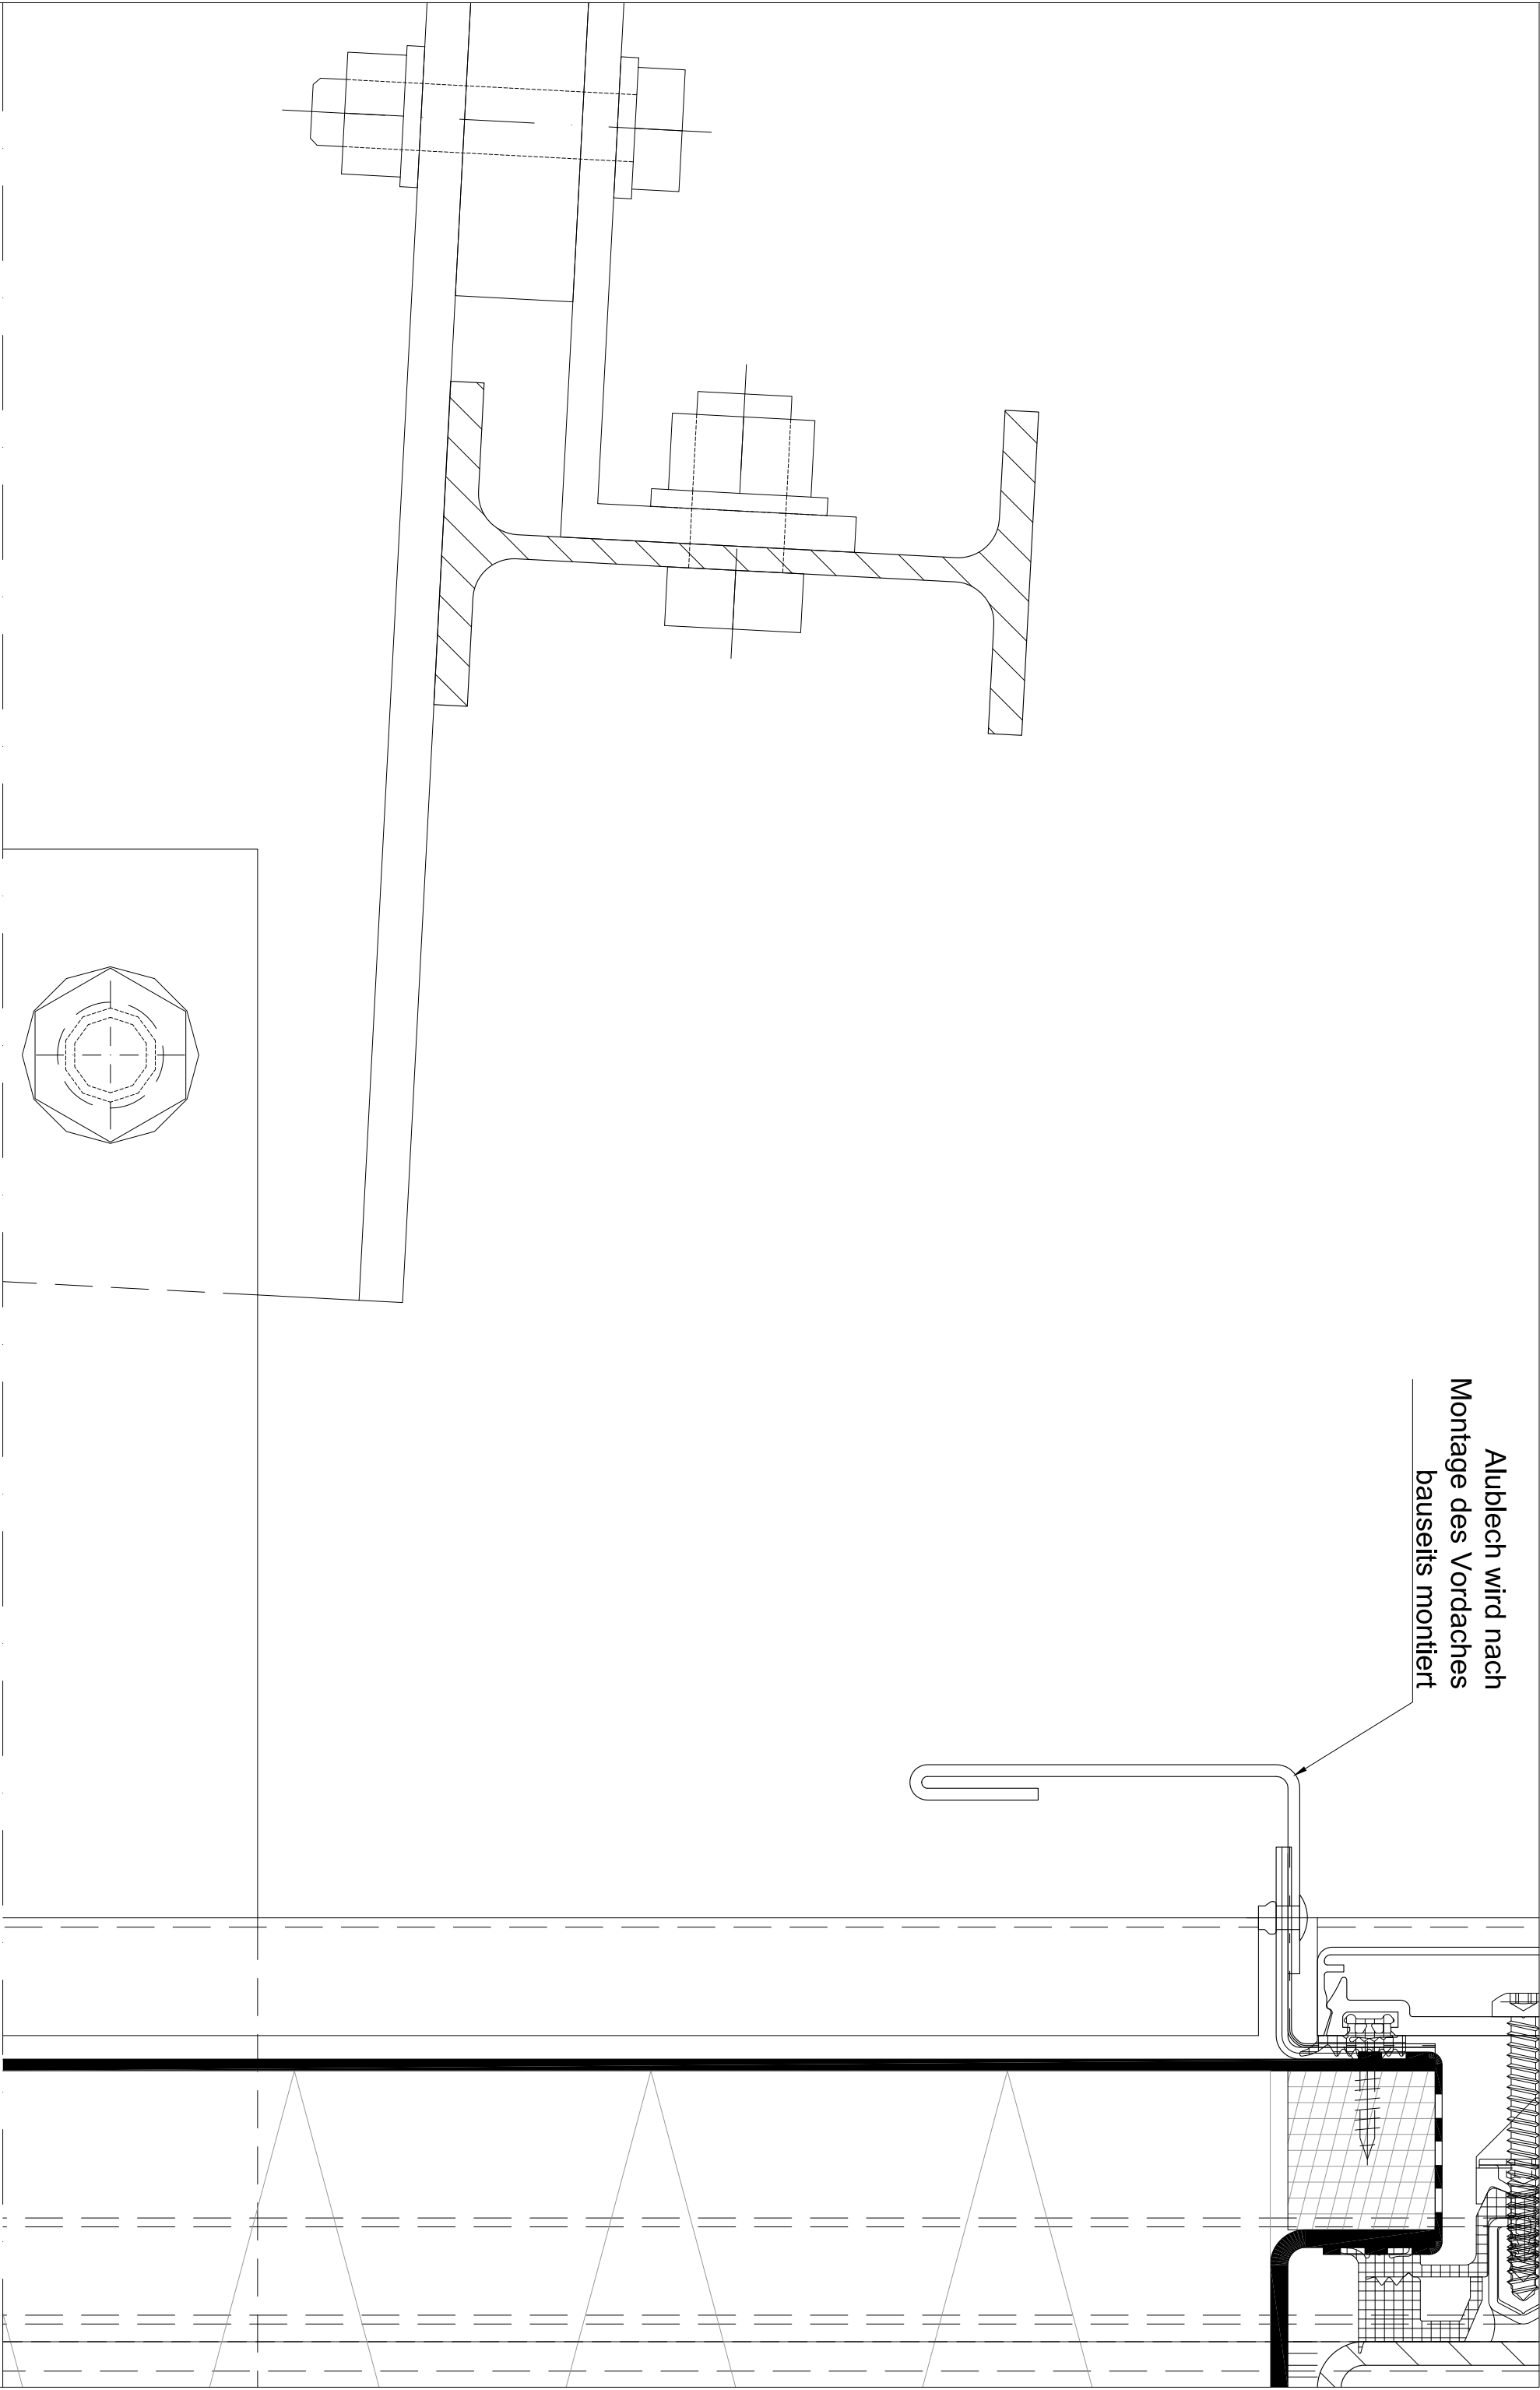

Titel:

Mst. 1:1 (A3)

Aufgabe 2 Kandidat/In:

Nr.

Blatt 4 von 5