Schnitt A-A

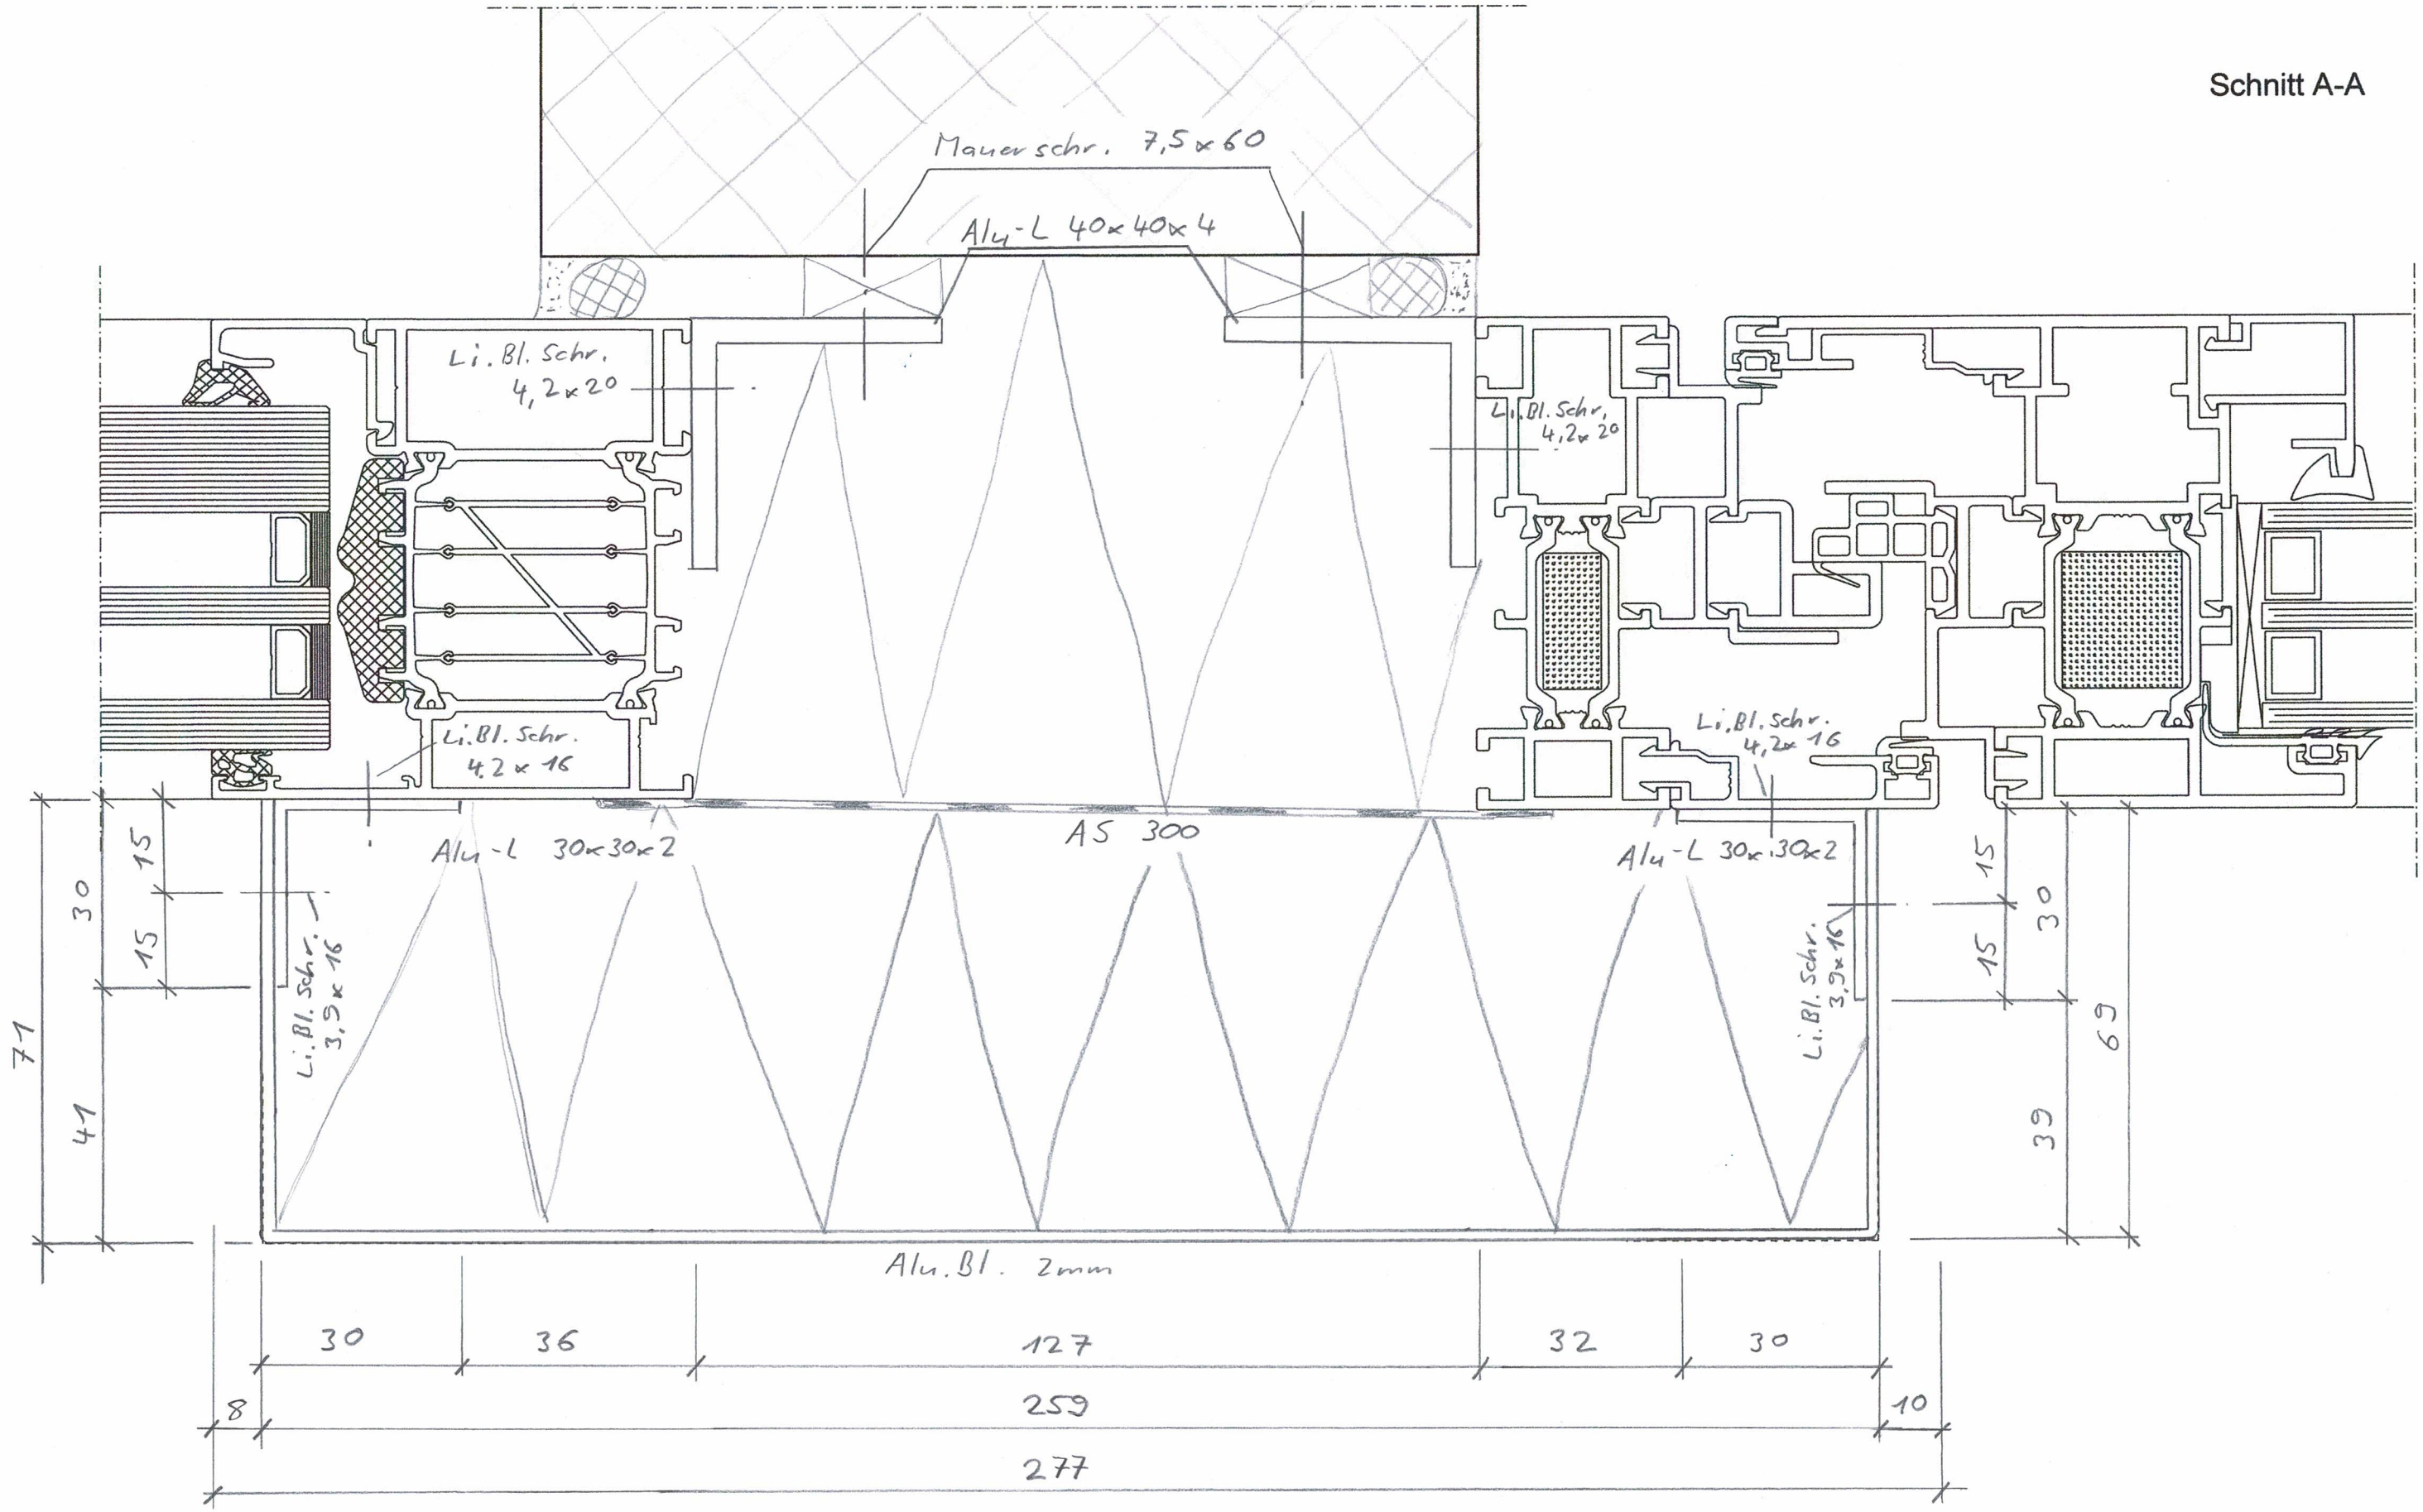

Titel: Faltschiebewand / Festverglasung Betonstützenanschluss Schnitt A-A		M s t. 1: 1 (A3)
Aufgabe 4	Kandidat/In: N r.	Blatt 3 von 4

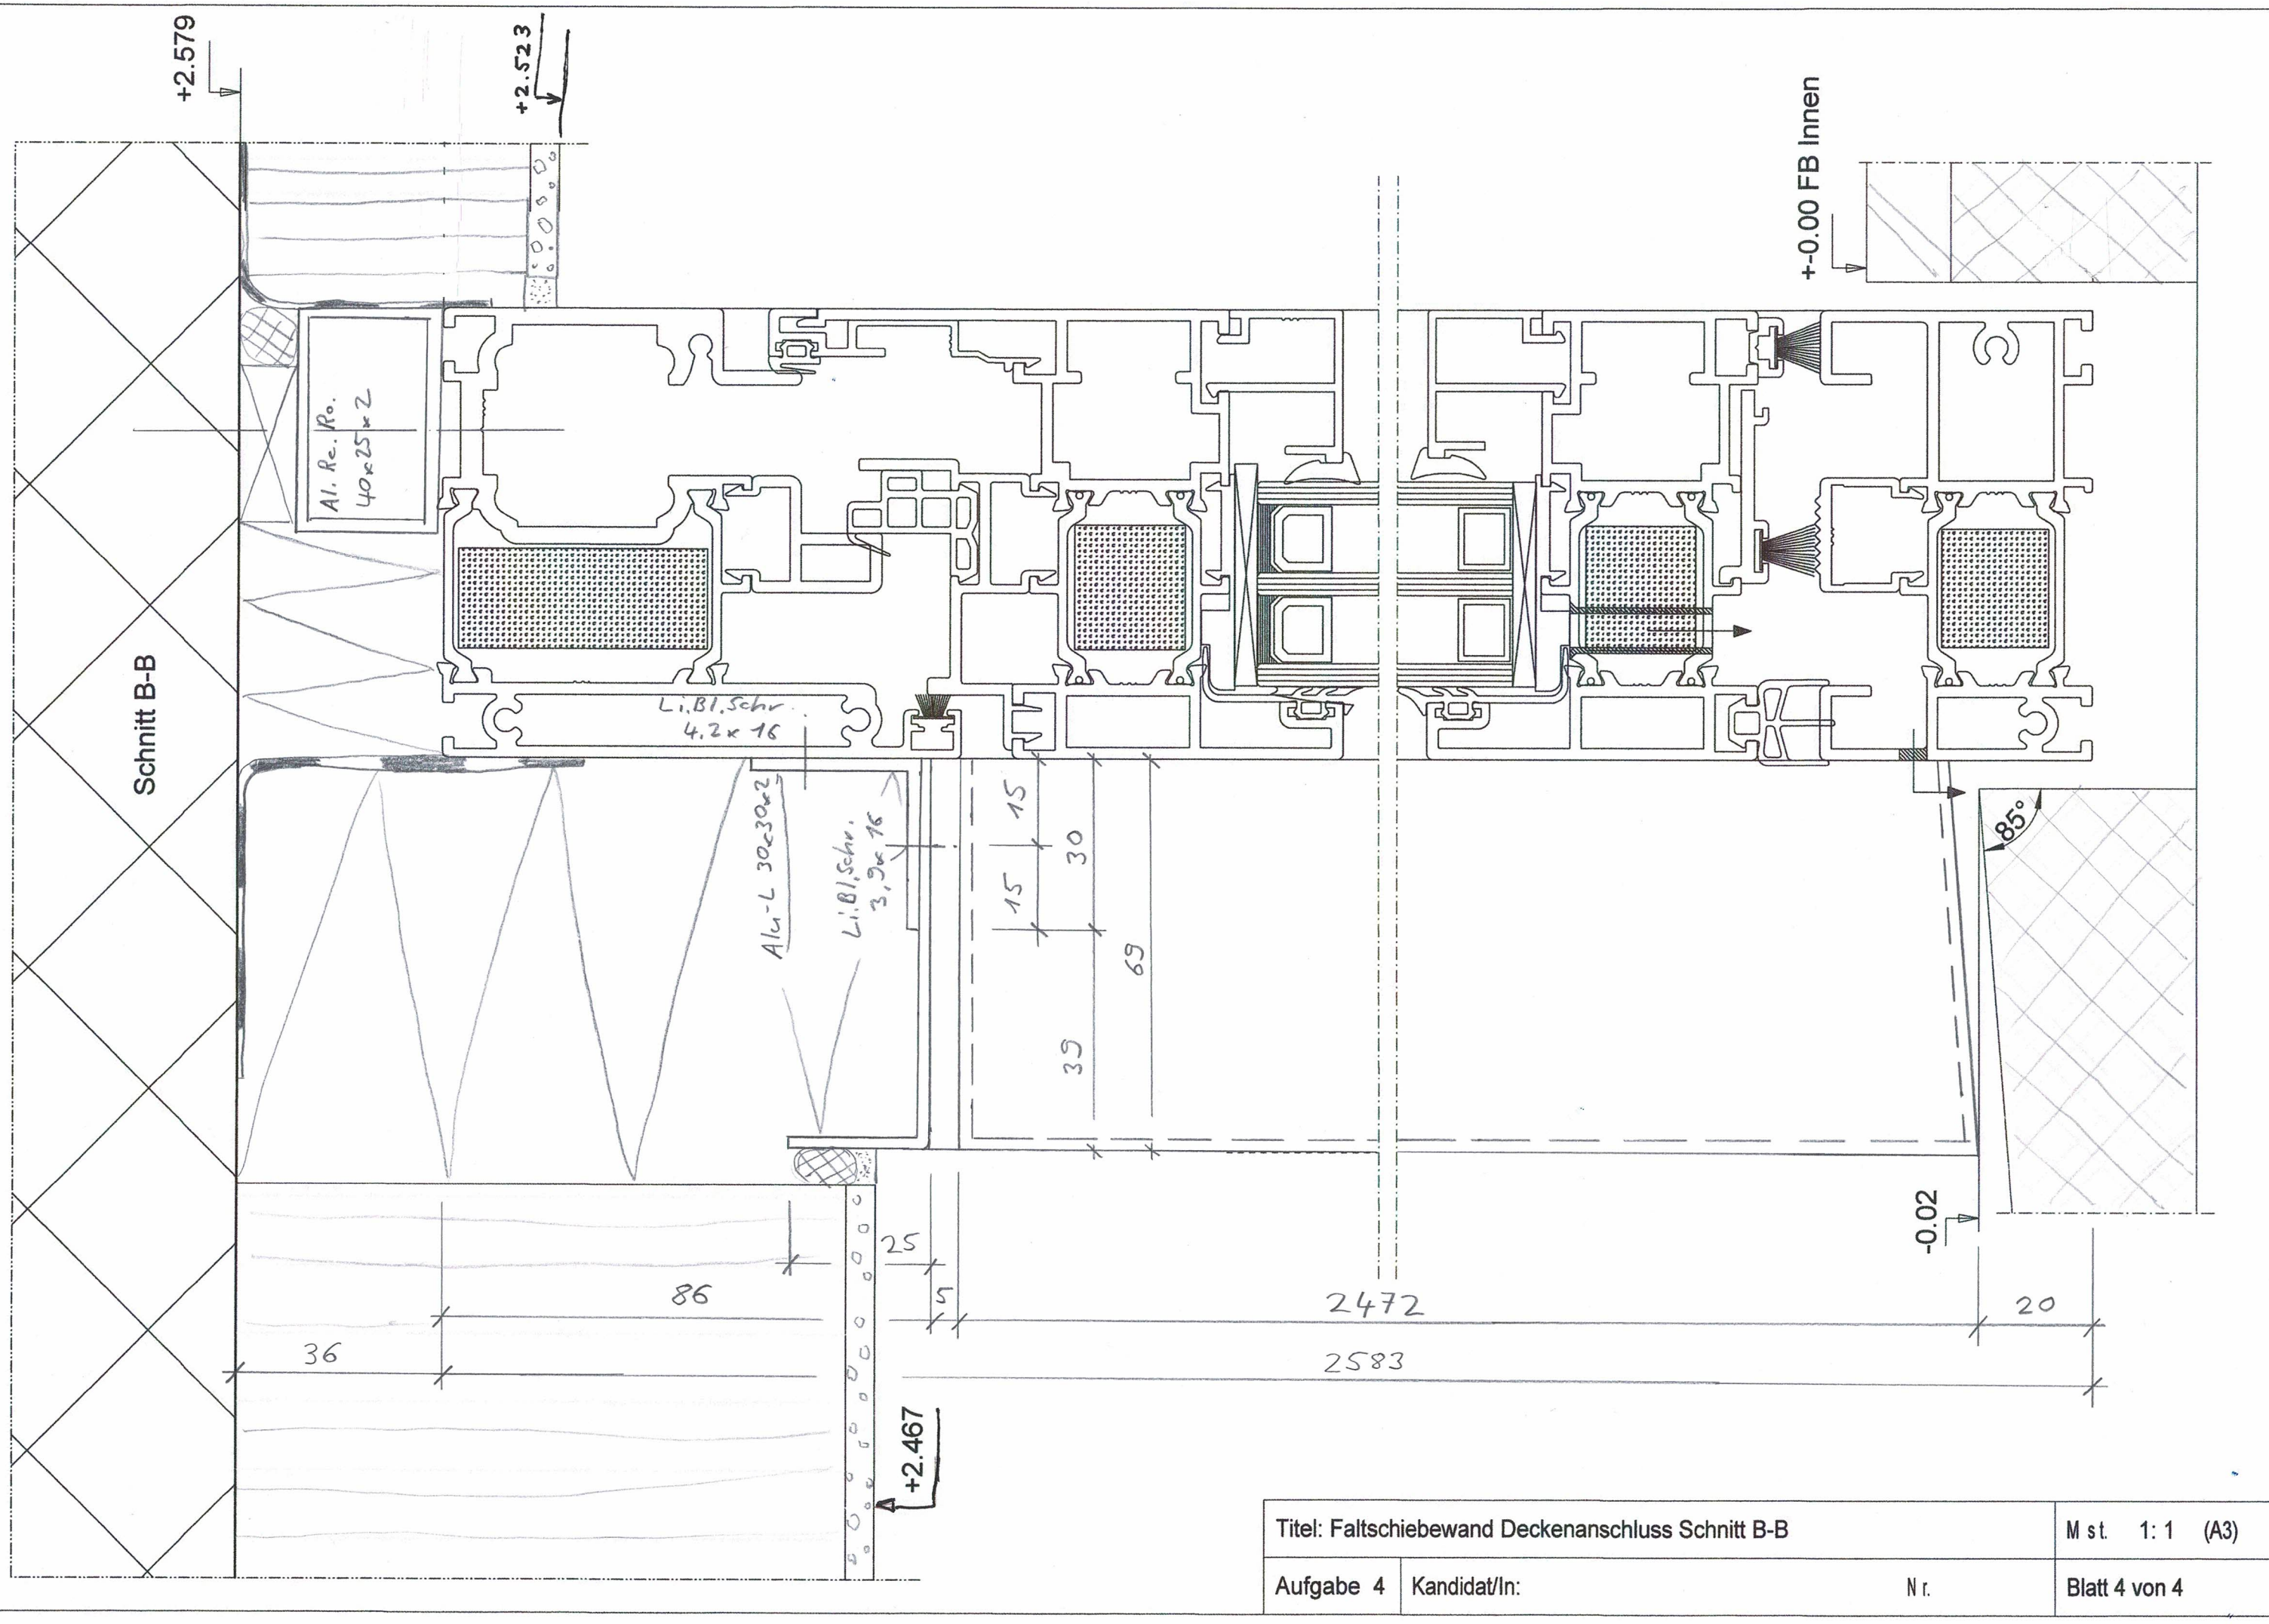

Titel: Faltschiebewand Deckenanschluss Schnitt B-B		M s t. 1: 1 (A3)
Aufgabe 4	Kandidat/In: N r.	Blatt 4 von 4